


Lieu-Dit : La Coutaz  
Commune : CEVINS





Indice	Date	TDF	AXIANS/LBE	Modifications
1	01/12/2021	TDF S/Couvert	AXIANS/LBE	PE21203329 reprise projet PAC et projet FH

		<b>St-Paul/Isère:Cevins</b> Code IG : 7306301	
Direction des Opérations Pôle Régional de Déploiement LYON	Format : A3 Ech. : 1/100 Le : 04/09/2019	Dessin Dess.: AXIANS/DDO	PLAN MASSE SITUATION PROJETEE

<b>ORANGE</b>		<b>St-Paul/Isère:Cevins</b>	
		Code site : 00034696H1	

Ce document est la propriété de TDF, il ne peut être communiqué ou reproduit que sur autorisation écrite de TDF.

Création d'un pylône de 30m

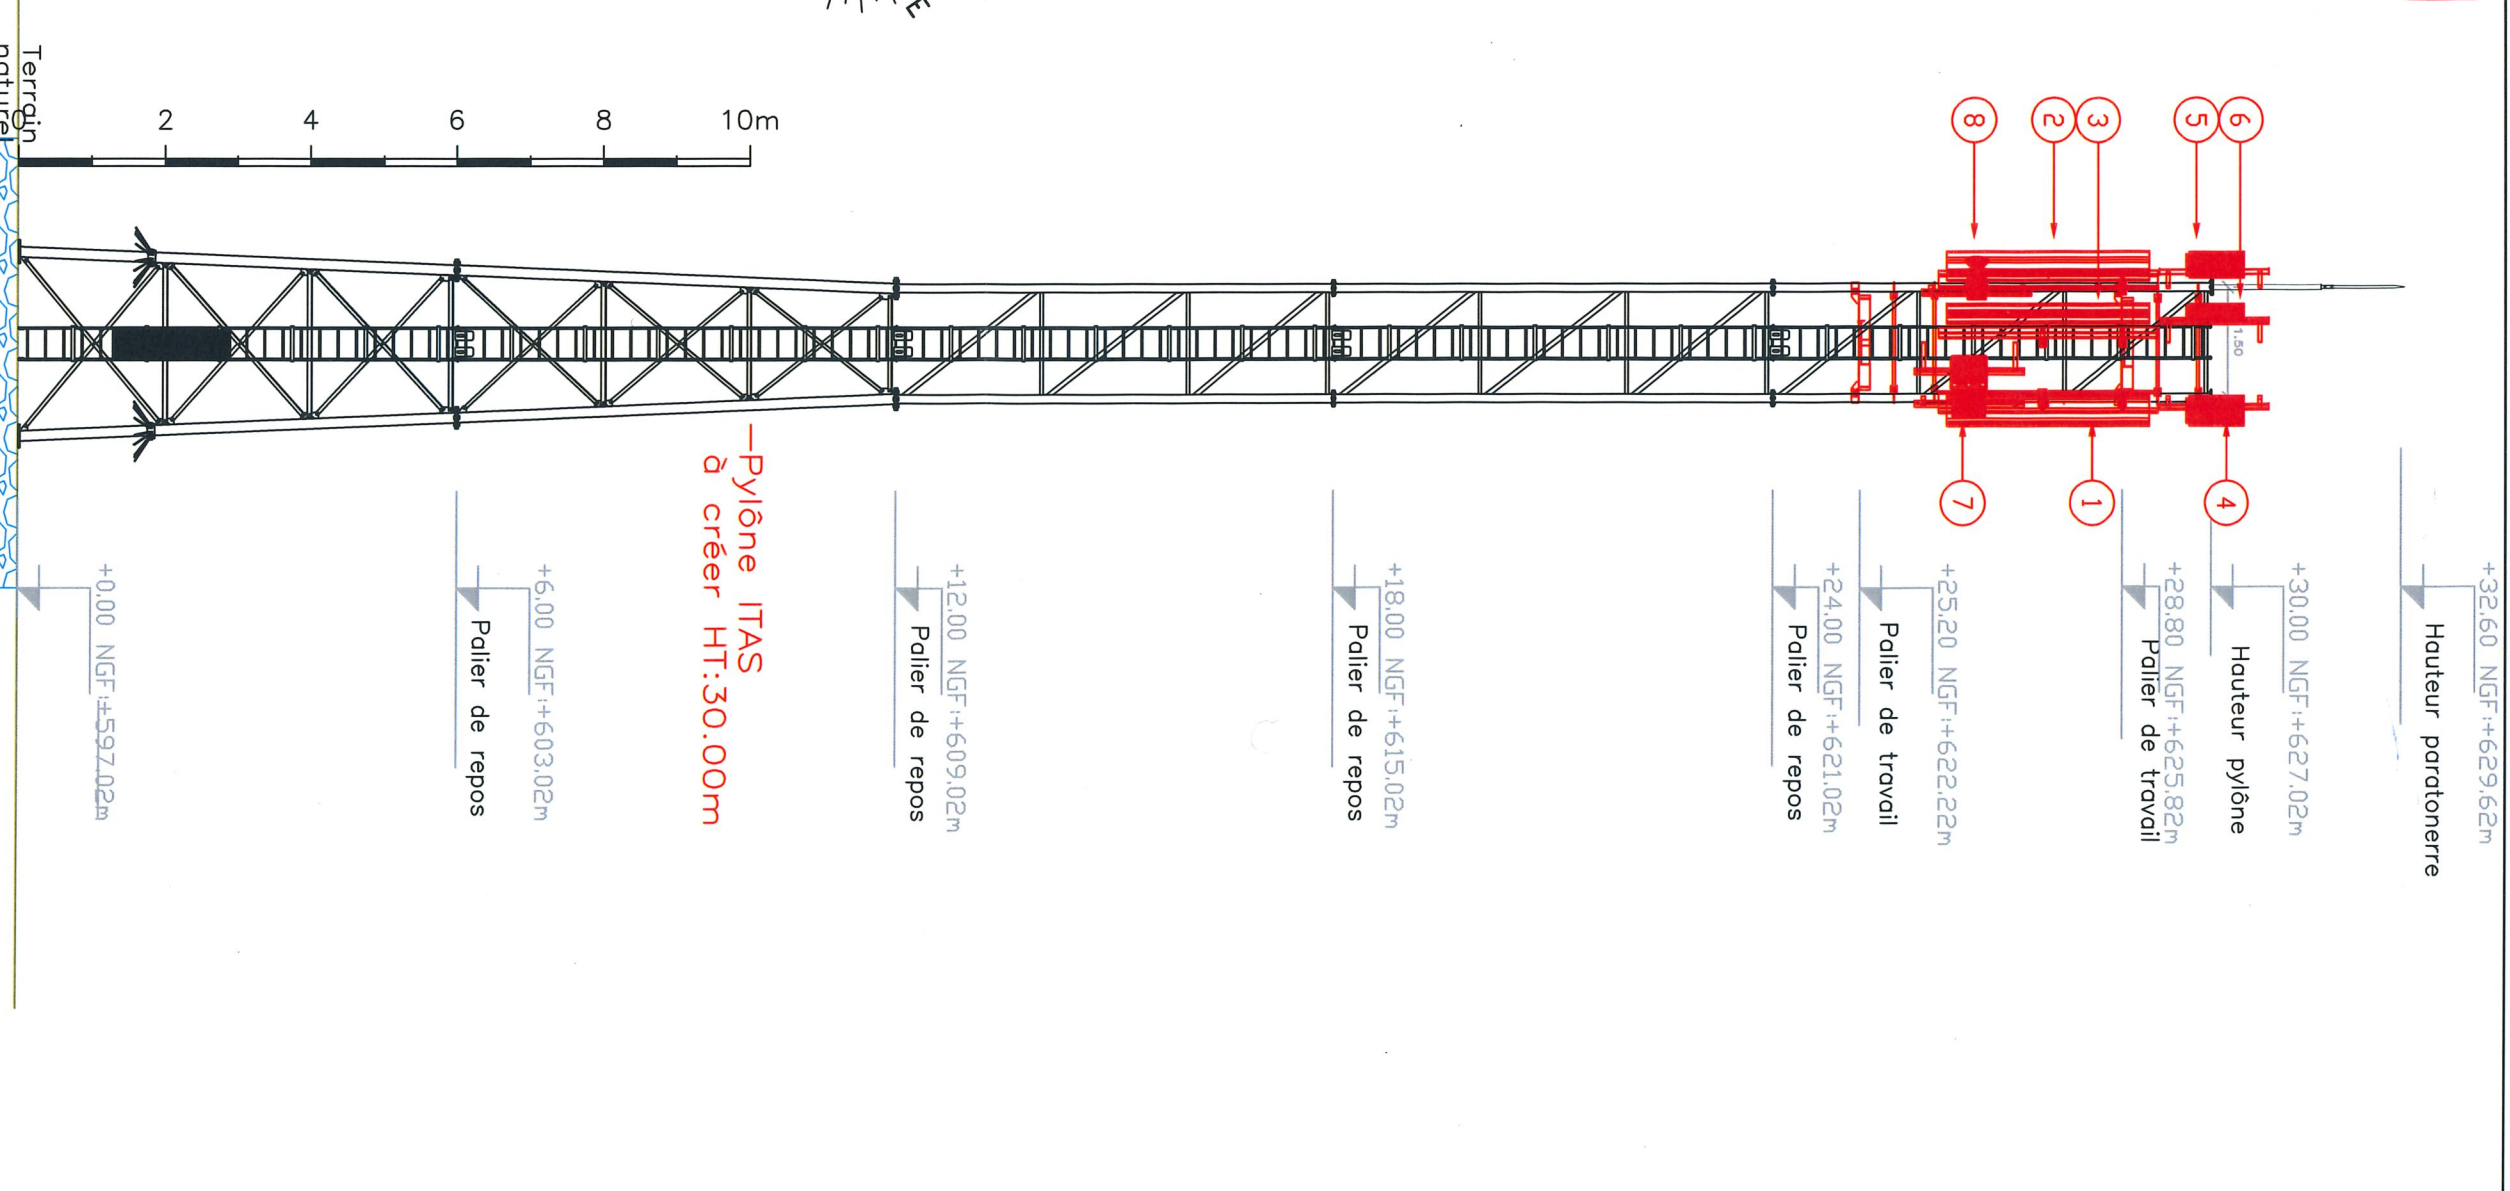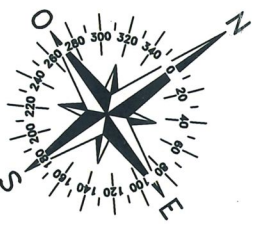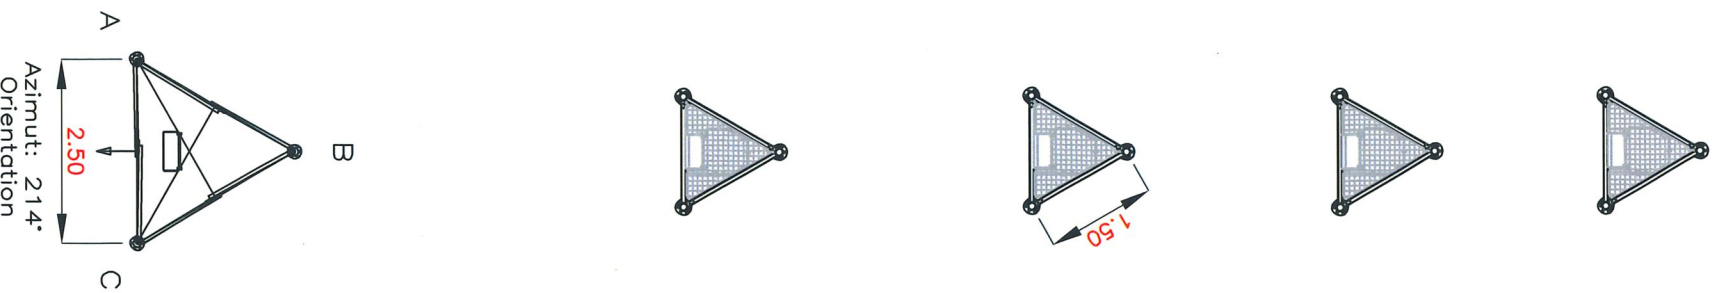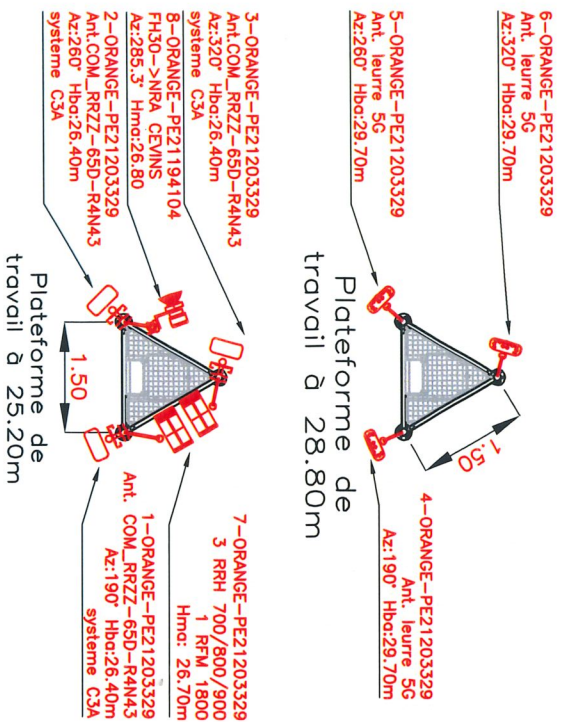

1	01/12/2021	TDF	AXIANS/LBE	PE21203329 reprise projet PAC et projet FH
Indice	Date	S/Couvert	Dessin	Modifications

Direction des Opérations  
Pôle Régional de Déploiement  
LYON

Code IG : 7306301

St-Paul/Isère:Cevins

Élévation / Coupes  
SITUATION PROJETEE

Formet : A3  
Ech. : 1/100  
Le : 04/09/2019

Planche : 1/1  
S/C : TDF  
Dess.: AXIANS/DDO

ORANGE

Code site : 00034696H1  
St-Paul/Isère:Cevins

Ce document est la propriété de TDF, il ne peut être communiqué ou reproduit que sur autorisation écrite de TDF.