

Réalisation :
 Gilles VIAL, Géomètre-Expert,
 Z. A. de La Plaine,
 73 400 MARTHOD.
 Tél.: 04.79.37.61.75.
 Fax: 04.79.37.63.67.
 E-mail : itecvial@aol.com


Légende :

- Limite Parcellaire.
- Limite de lot.
- ⊙ Marque de peinture.
- ⊙ Borne nouvelle O.G.E.
- 6012 Point de Limite.
- 23,79m Cote périmétrique.

Lieu-dit : " La Roche "

Indivision POINTET

Nov 2003

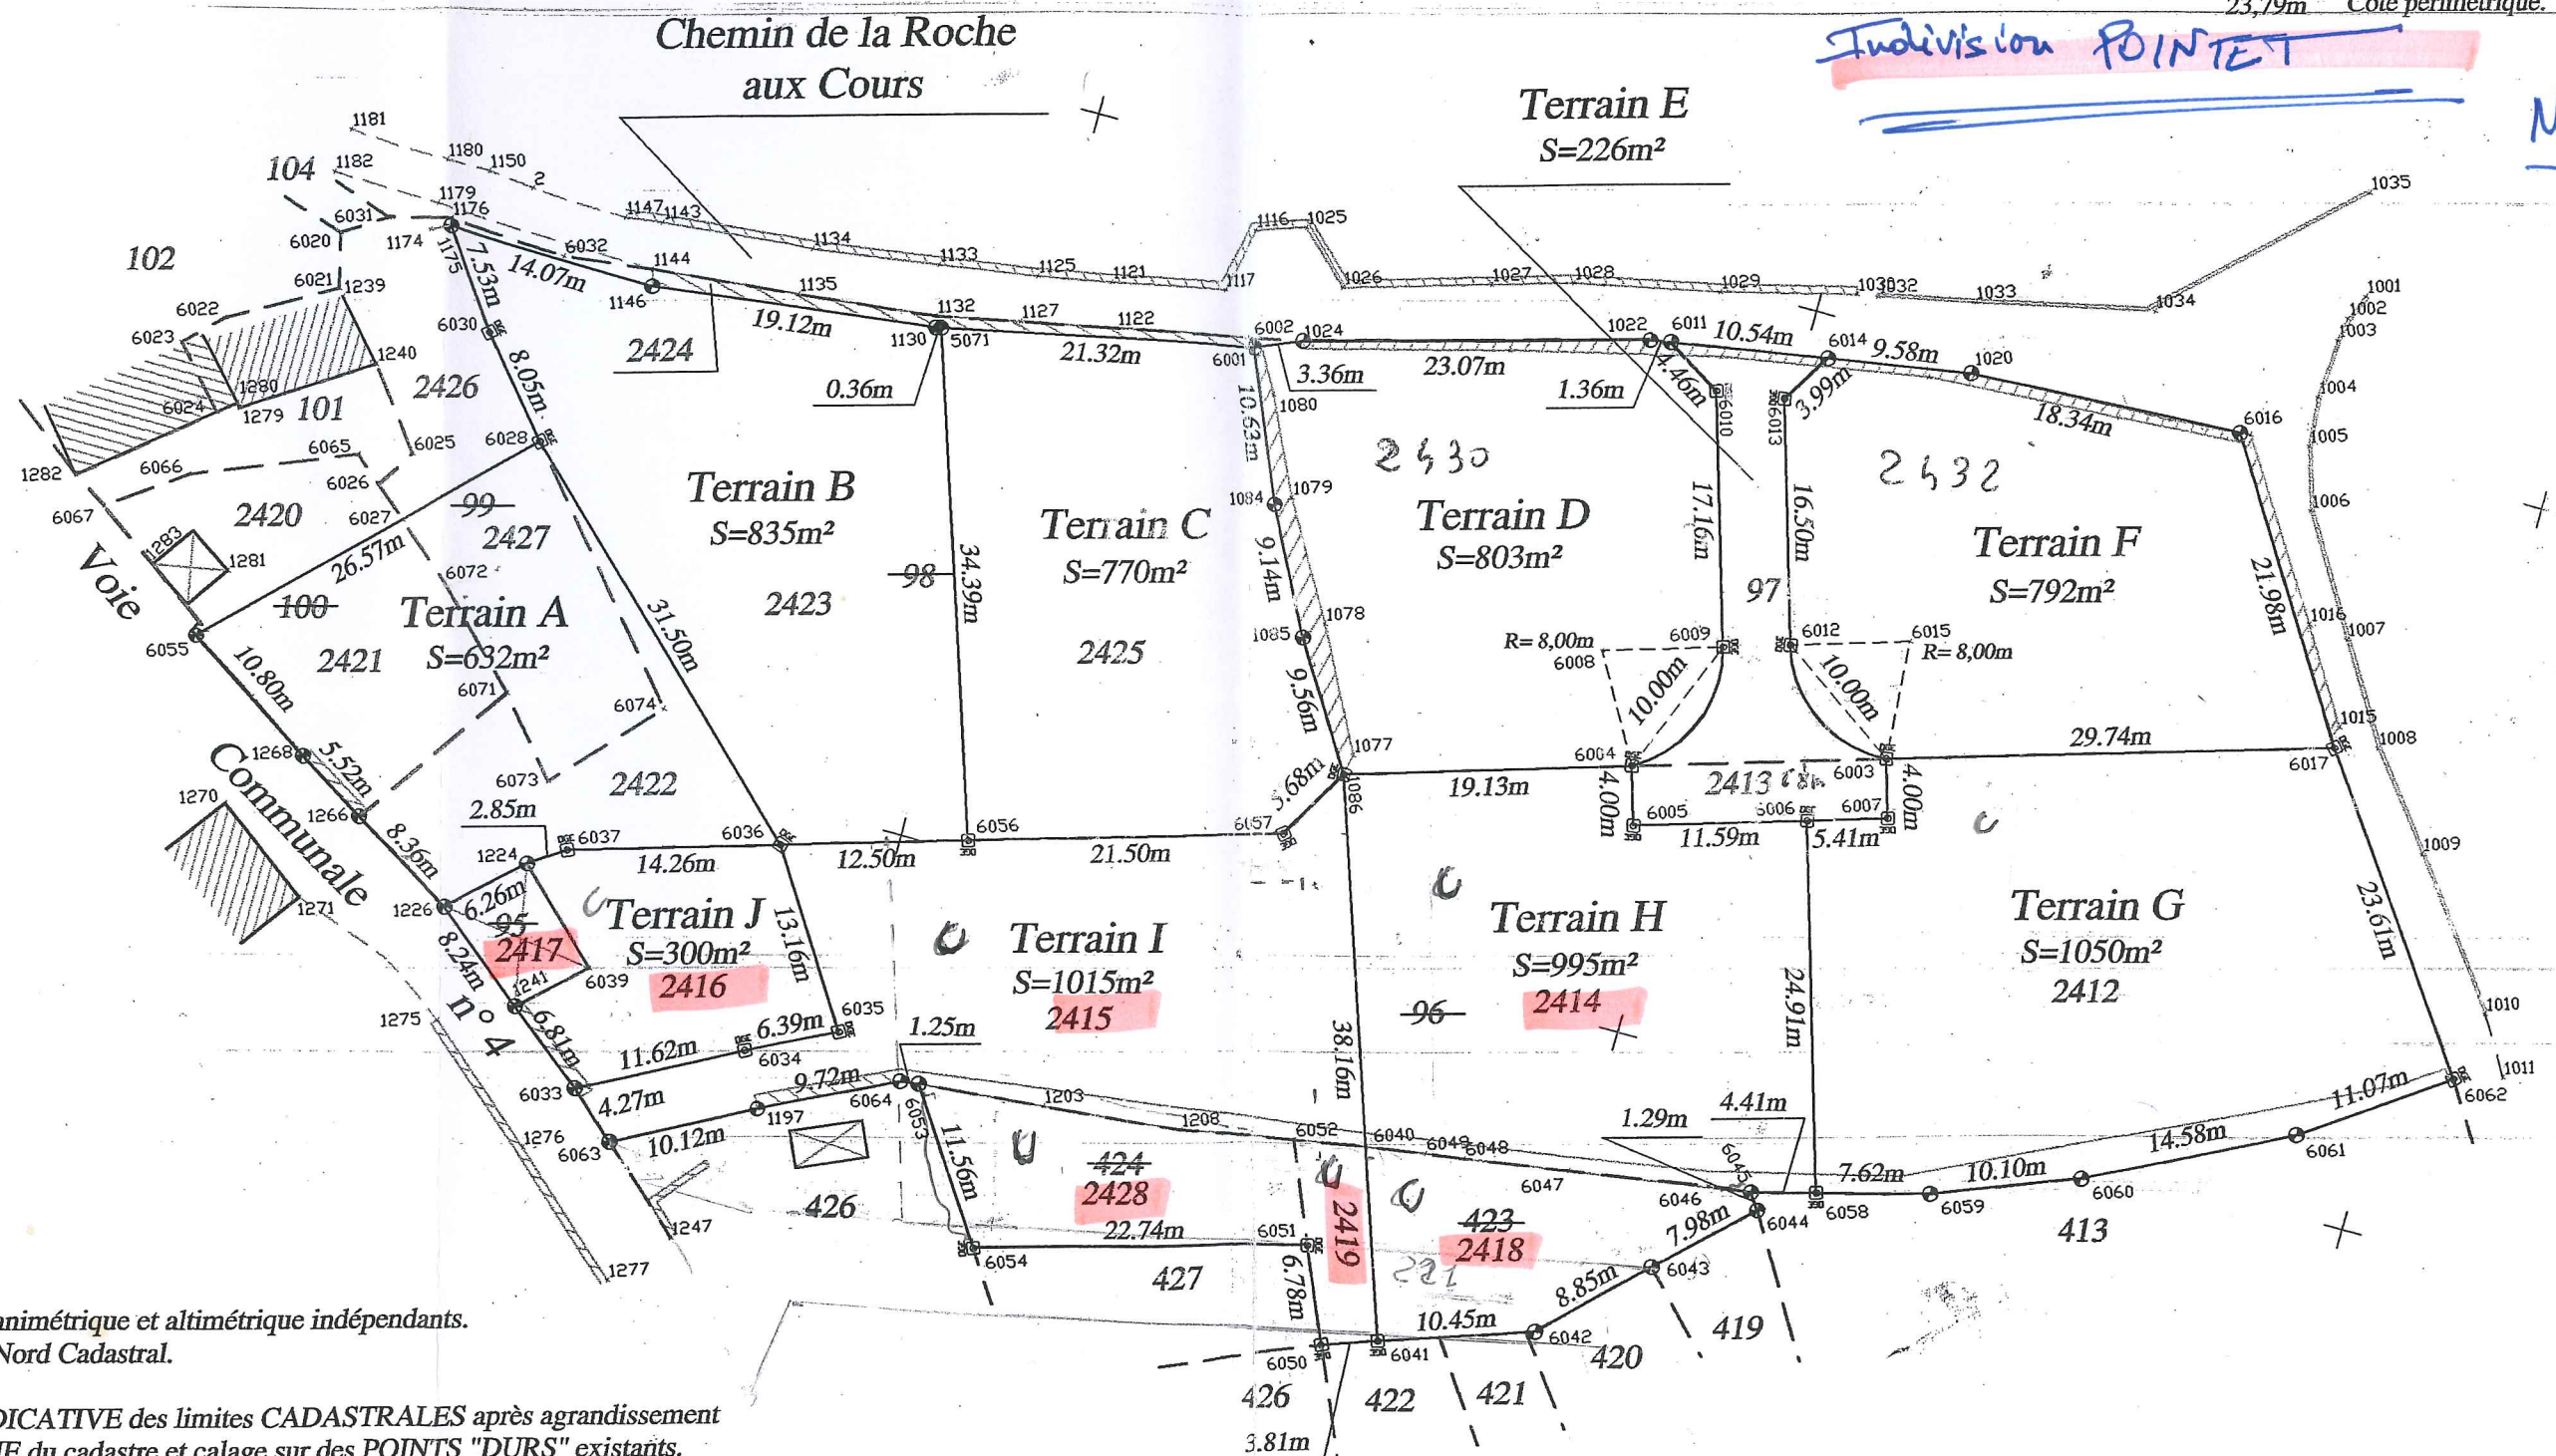

Nota :

Systèmes planimétrique et altimétrique indépendants.
 Position du Nord Cadastral.

— — Position INDICATIVE des limites CADASTRALES après agrandissement GRAPHIQUE du cadastre et calage sur des POINTS "DURS" existants.

CES LIMITES -EVENTUELLEMENT- NE POURRONT ETRE PRISES
 COMME BASE D'IMPLANTATION DES BATIMENTS, PROSPECTS,...
 QU'APRES LA REALISATION D'UN BORNAGE CONTRADICTOIRE
 SUIVI D'UN PLAN ET PROCES-VERBAL SIGNE DE TOUTES
 LES PARTIES.

Lieu-dit : " Gardet "

Echelle : 1 / 500